


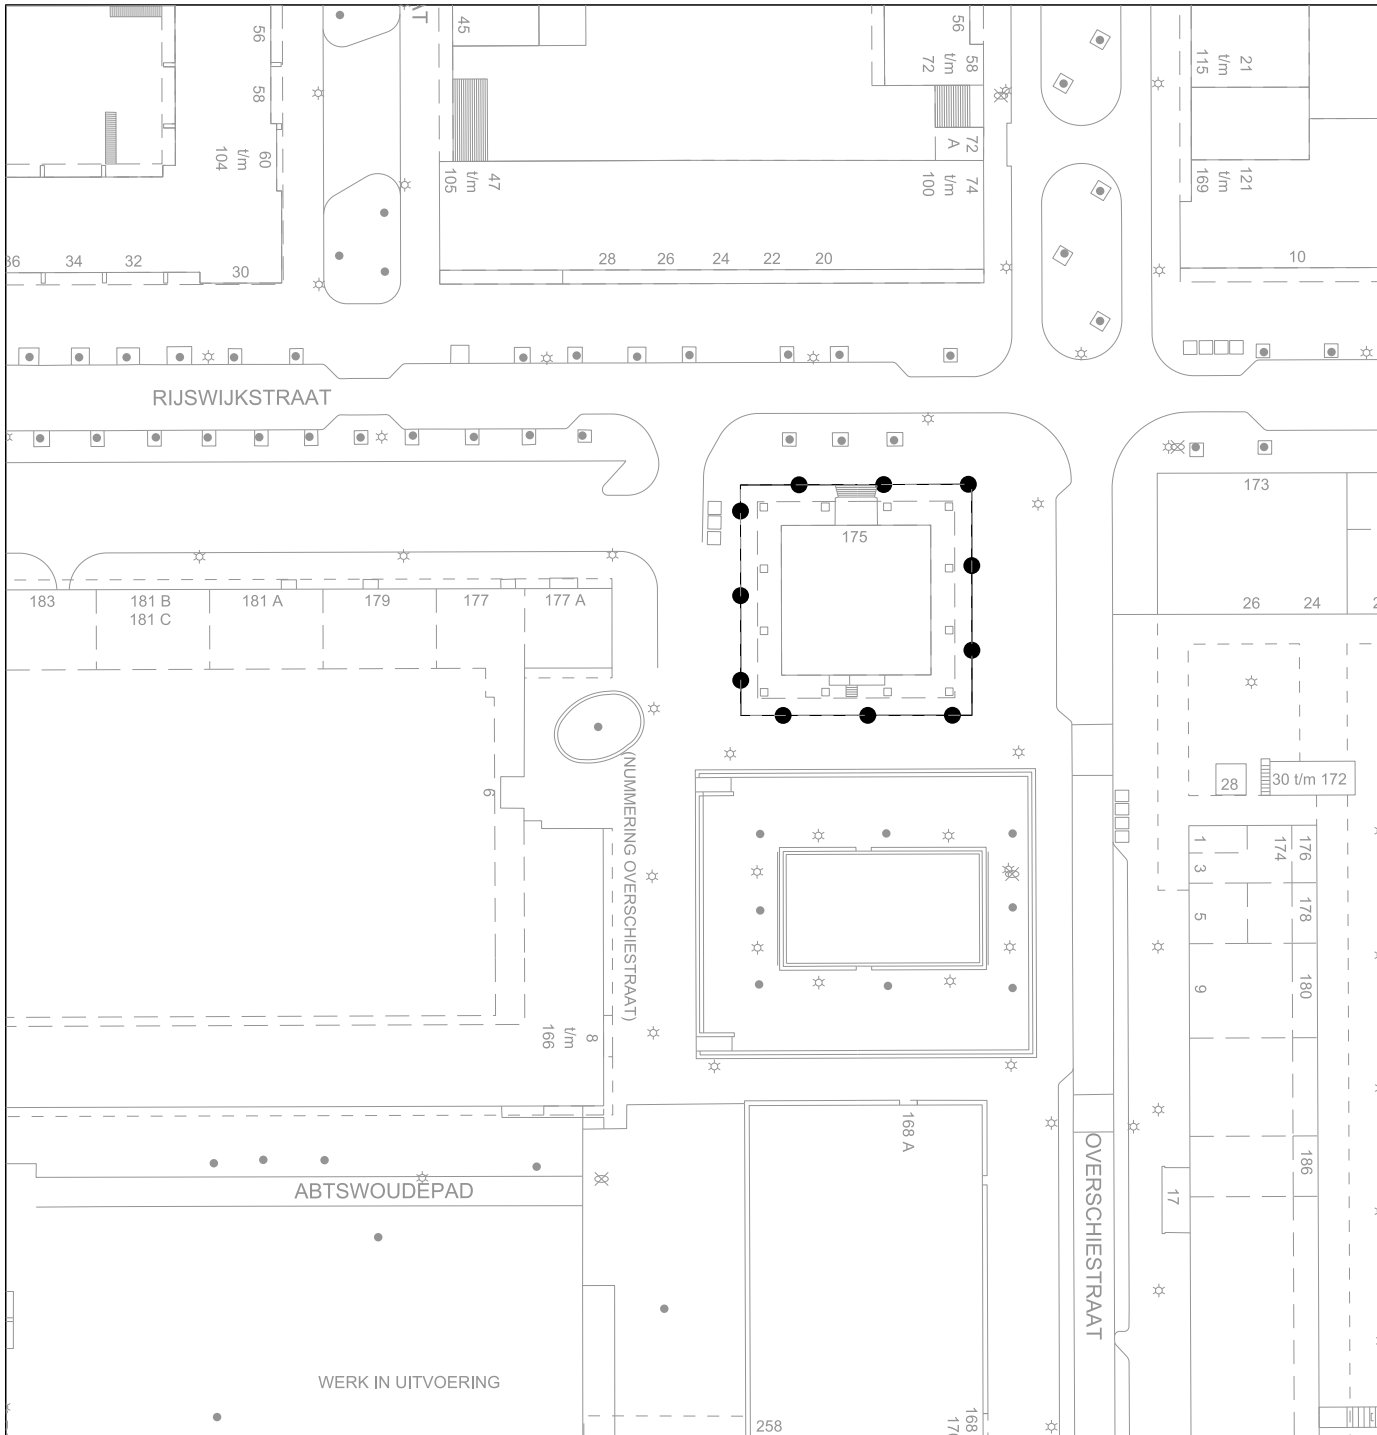


Gemeente Amsterdam  
Stadsdeel Nieuw-West



### Plangrens

 - Grens van het projectbesluit

### Verklaring

 - Topografische gegevens en bestaande ondergrond



### Planinformatie

Datum	Planstatus	Informatie bij	Stadsdeel Nieuw-West
	Voorontwerp	Getekend door	S,D, Topak
	Ontwerp		
18 maart 2014	Vastgesteld	Formaat	A4
		Schaal	1 : 1000
	Voorlopige voorzelen Raad van State	Start-desgnfile	NL.IMRO.0363.F1401PBSTD-VG01.dgn
	Beroep Raad van State	Plancode	NL.IMRO.0363.F1401PBSTD-VG01

## Omgevingsvergunning Rijswijkstraat 175

ABTSWOUDEPAD

WERK IN UITVOERING

OVERSCHIESTRAAT

RIJSWIJKSTRAAT

NUMMERING OVERSCHIESTRAAT