




Plangrens

- Grens van het projectbesluit

Verklaring



- Topografische gegevens en bestaande ondergrond

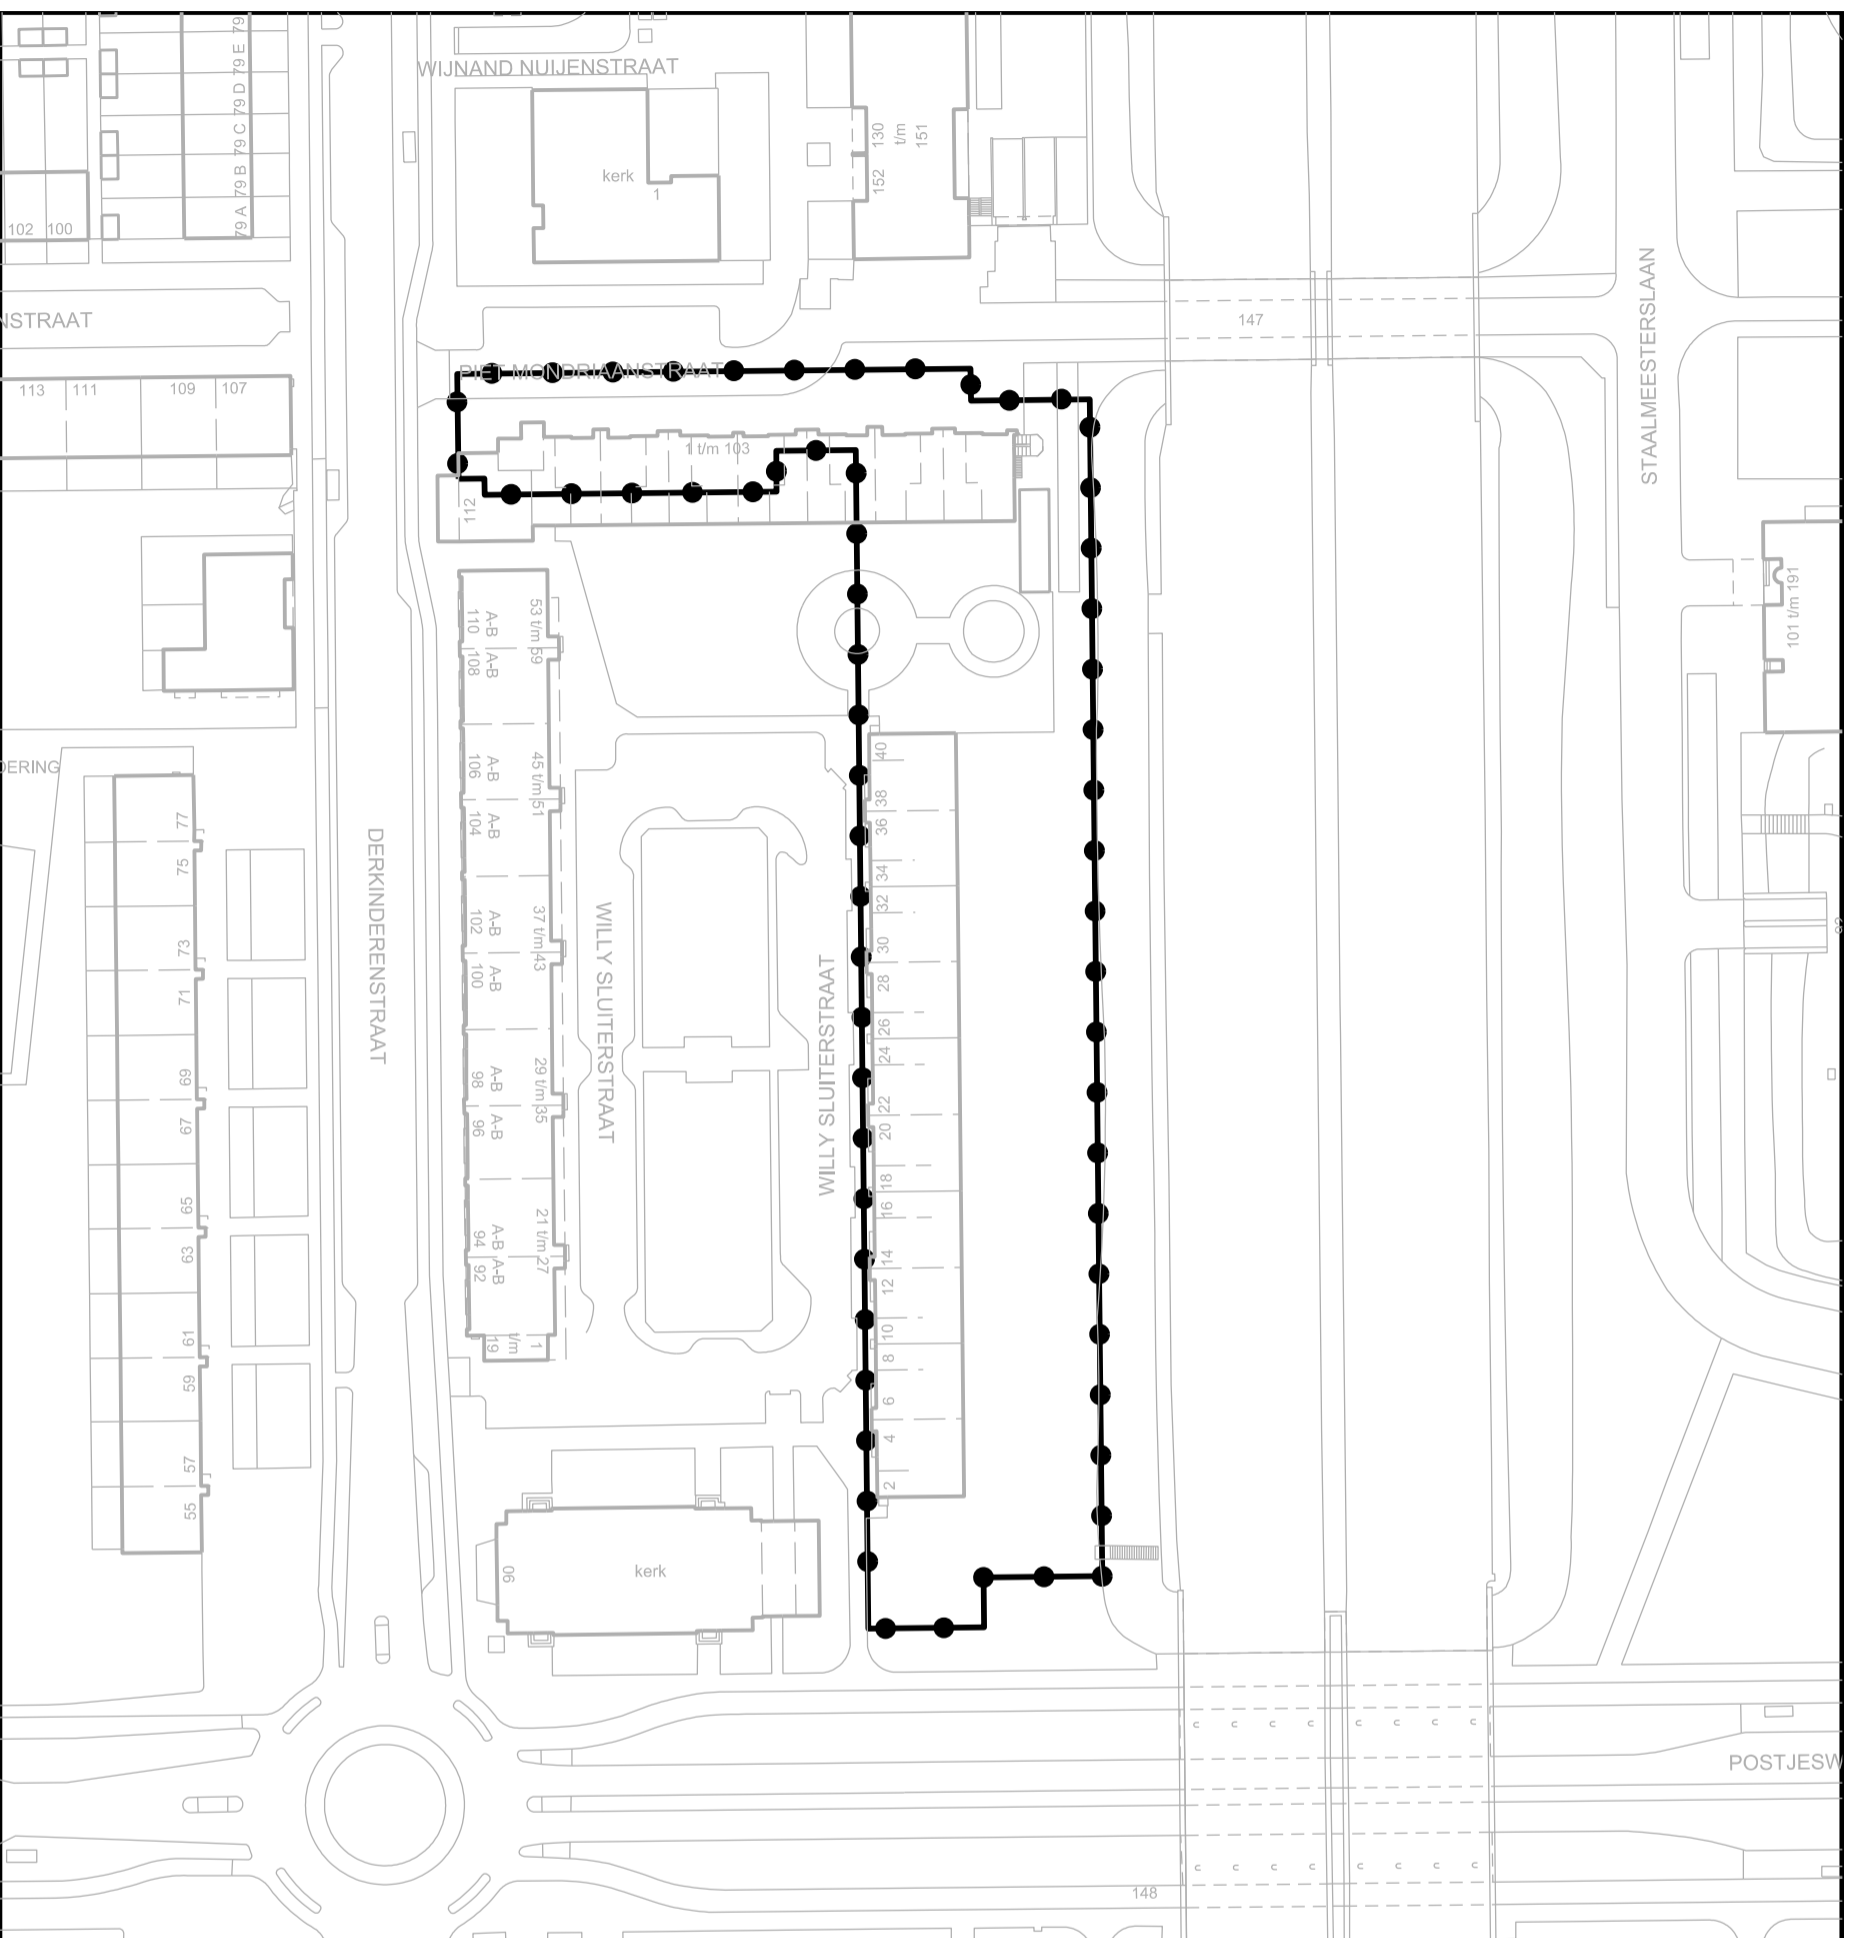

Planinformatie

Datum	Planstatus	Informatie bij	Stadsdeel Nieuw-West
21 sept 2010	Voorontwerp	Gefaxend door	Maburger
7 dec 2010	Ontwerp		
22 feb 2011	Vastgesteld		
	Voorafke voorzetting Raad van State	Schakelnummer	11:1000
	Bereep Raad van State	Plancode	NL.IMRO.03663.F1004PSSD-V/G01

Projectbesluit Willy Sluiter

